


BÍLÉ DOMY TASOVICE

Rodinný dům A16 5+kk

LEGENDA MÍSTNOSTÍ

č.m.	název	plocha (m²)
1.01	Předsíň	7,59
1.02	Chodba	4,06
1.03	Pracovna	11,11
1.04	Ložnice	13,16
1.05	Šatna	6,35
1.06	Chodba	3,26
1.07	Koupelna	4,34
1.08	Technická místnost	4,01
1.09	Toaleta	2,26
1.10	Obytný prostor s kuchyní	45,80
1.11	Chodba s šatnou	8,75
1.12	Koupelna s vanou	4,42
1.13	Pokoj	11,11
1.14	Pokoj	11,11
G	Garáž	19,31
S	Sklad	8,24
Plocha celkem		183,64
Zastavěná plocha		203,13
Zpevněné plochy		94,01
Plocha pozemku		796,32

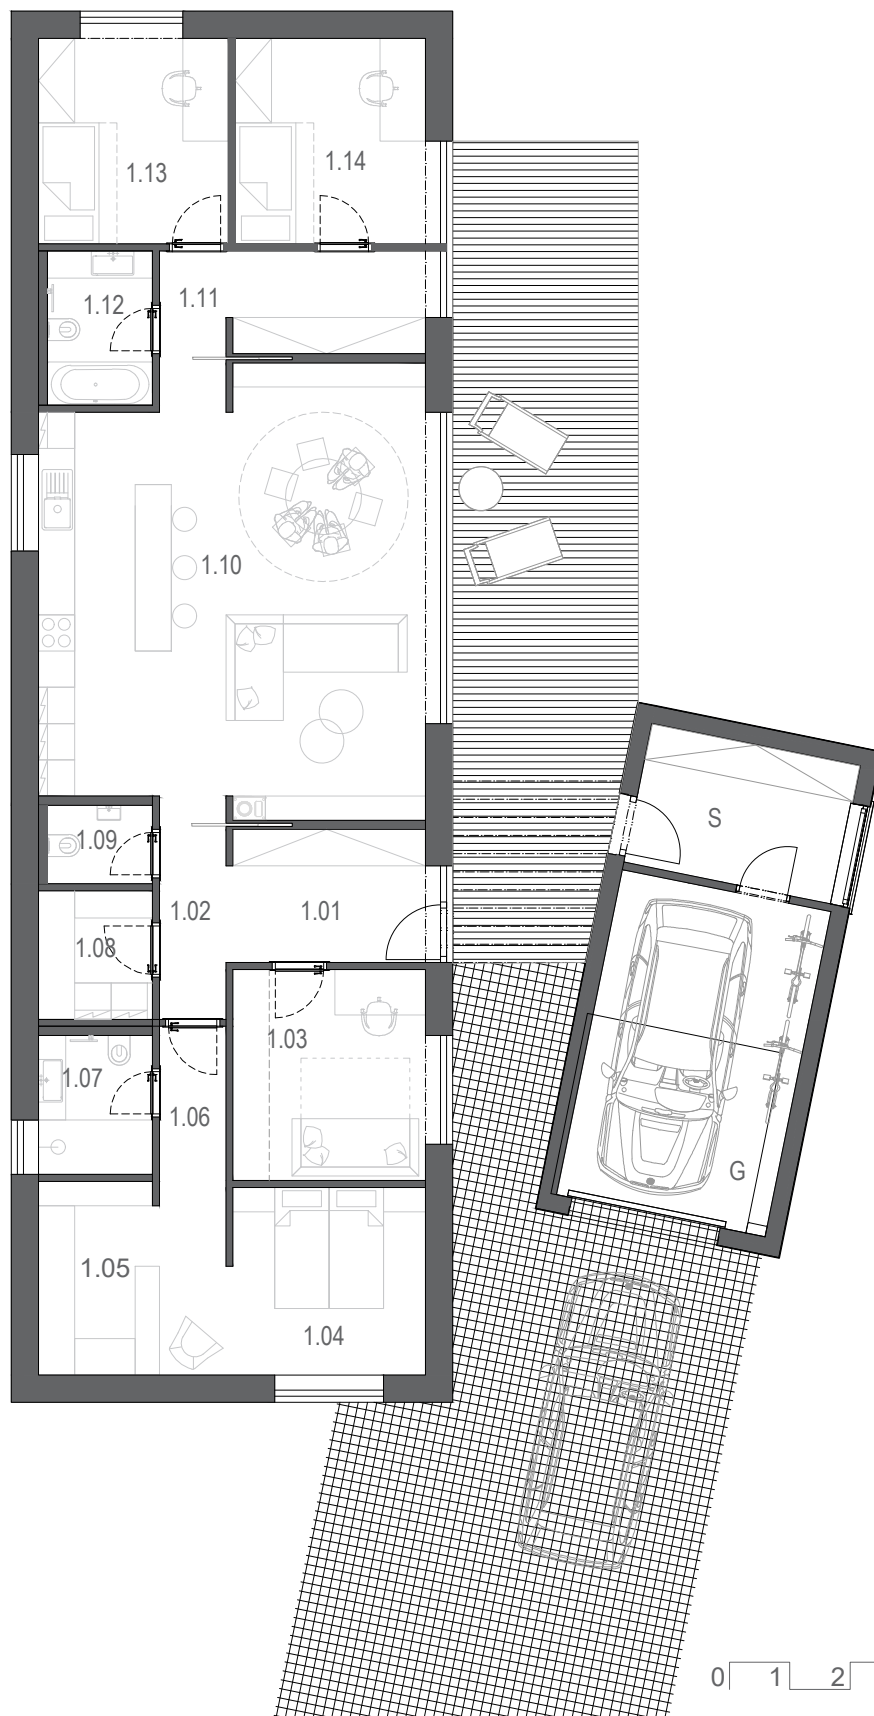

TRADIČNÍ DŮM PRO MODERNÍ RODINU



by bonalea group
& boqarchitekti.cz

